


Edifício "Espelho d'água"

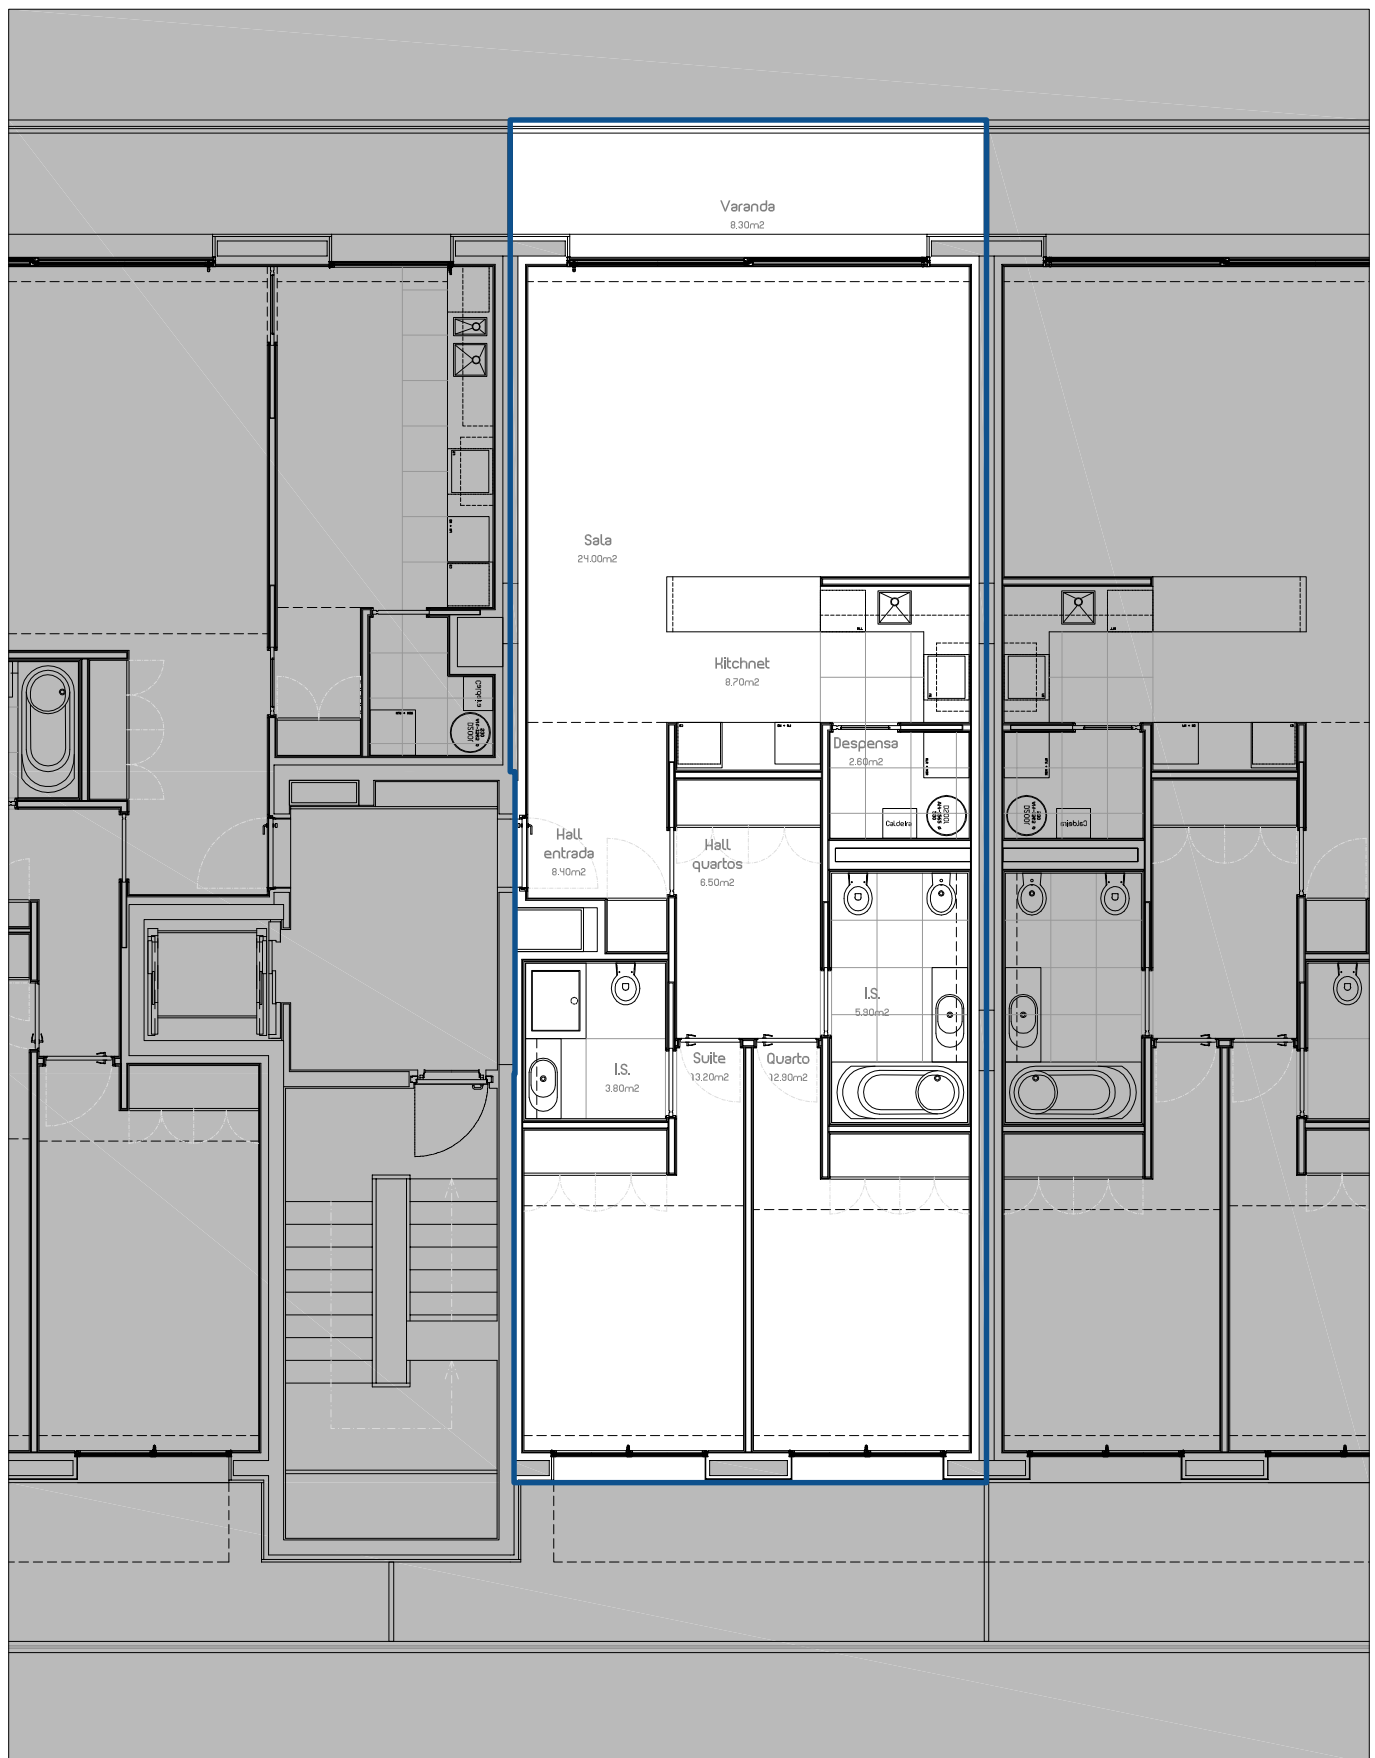


Apartamento T2 Kitchnet

Av. D. Dantas Carneiro - Lote 5, Rua do Pombal - Vilarelho - Caminha

T2 - 1.º ao 3.º Andar

Área bruta de Apartamento - 103.70m²

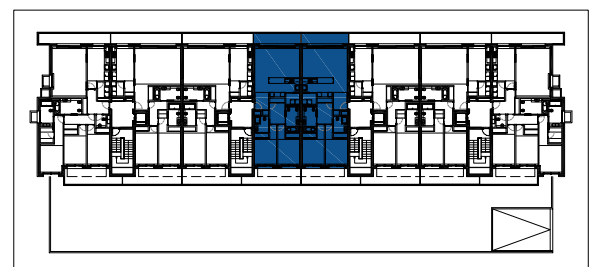

FESTA & FESTA, SA