


Edifício "Espelho d'água"

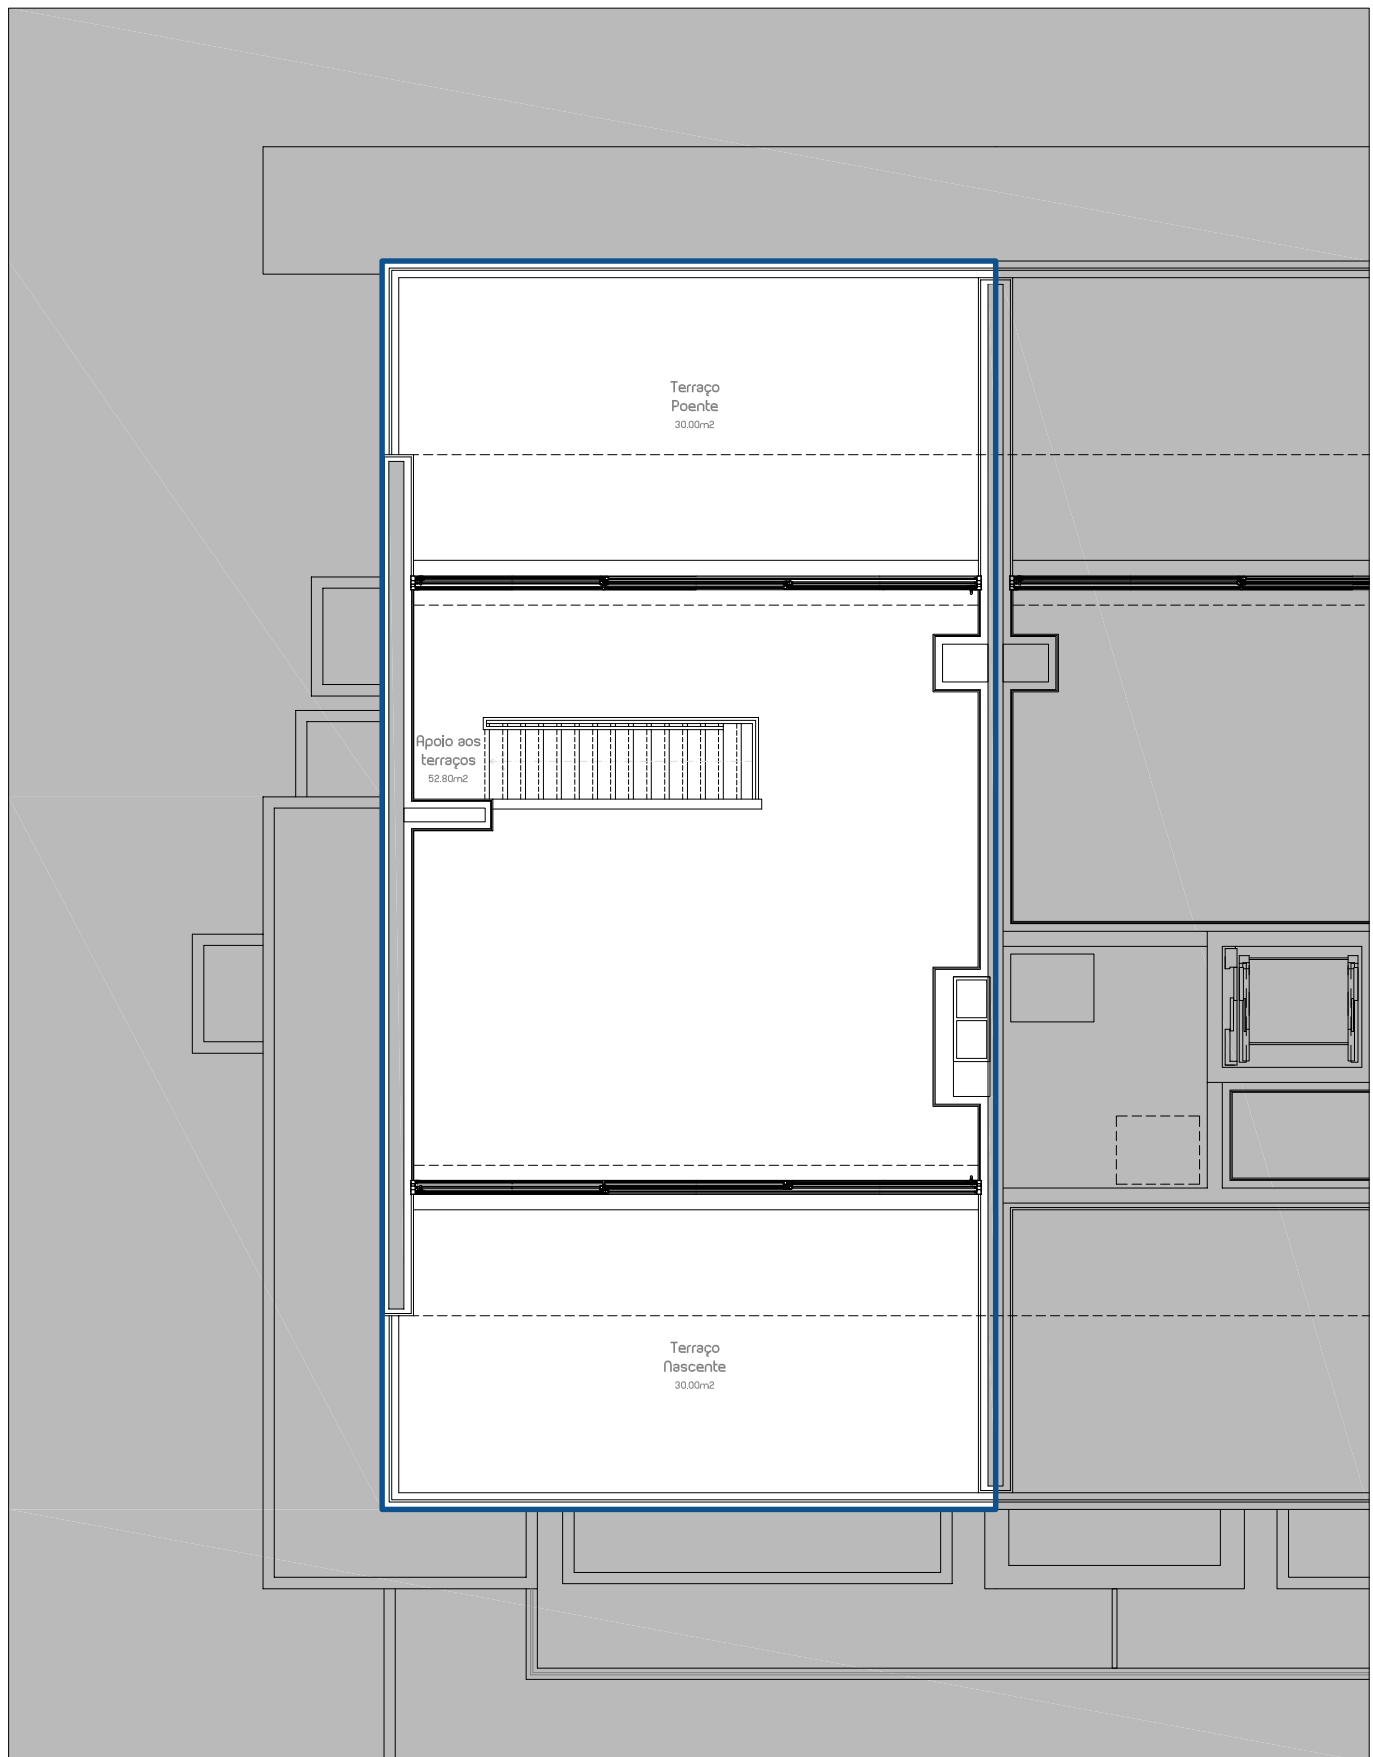

Apartamento T3 Duplex

Av. D. Dantas Carneiro - Lote 5, Rua do Pombal - Vilarelho - Caminha

T3 - 5.º Andar

Área bruta de Apoio ao terraço - 69,70m²

