


Edifício "Espelho d'água"

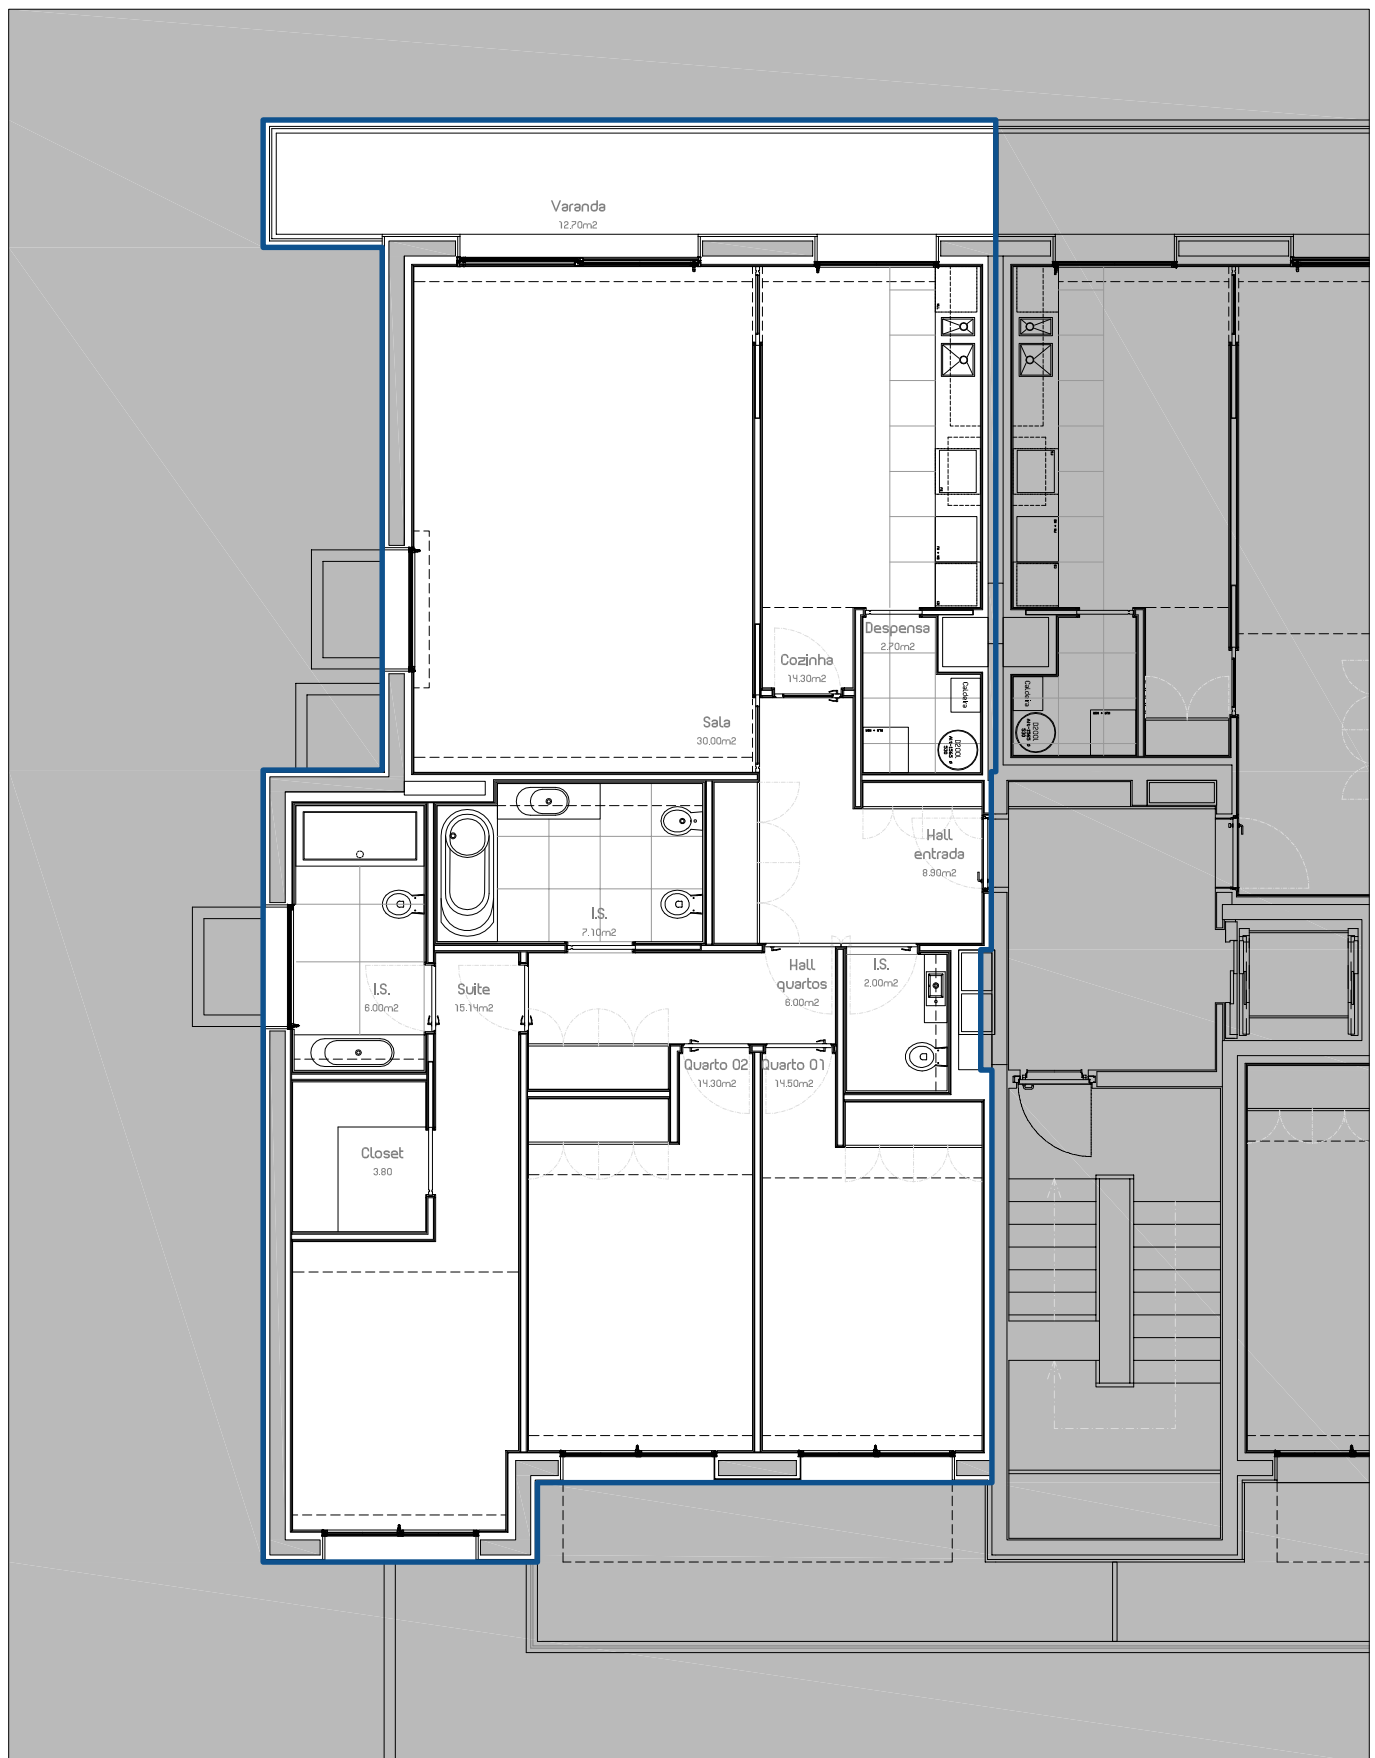

Apartamento T3

Av. D. Dantas Carneiro - Lote 5, Rua do Pombal - Vilarelho - Caminha

T3 - 1.º ao 3.º Andar

Área bruta de Apartamento - 152.10m²

