


# "SENHORA DA SAÚDE" – ESPOSENDE

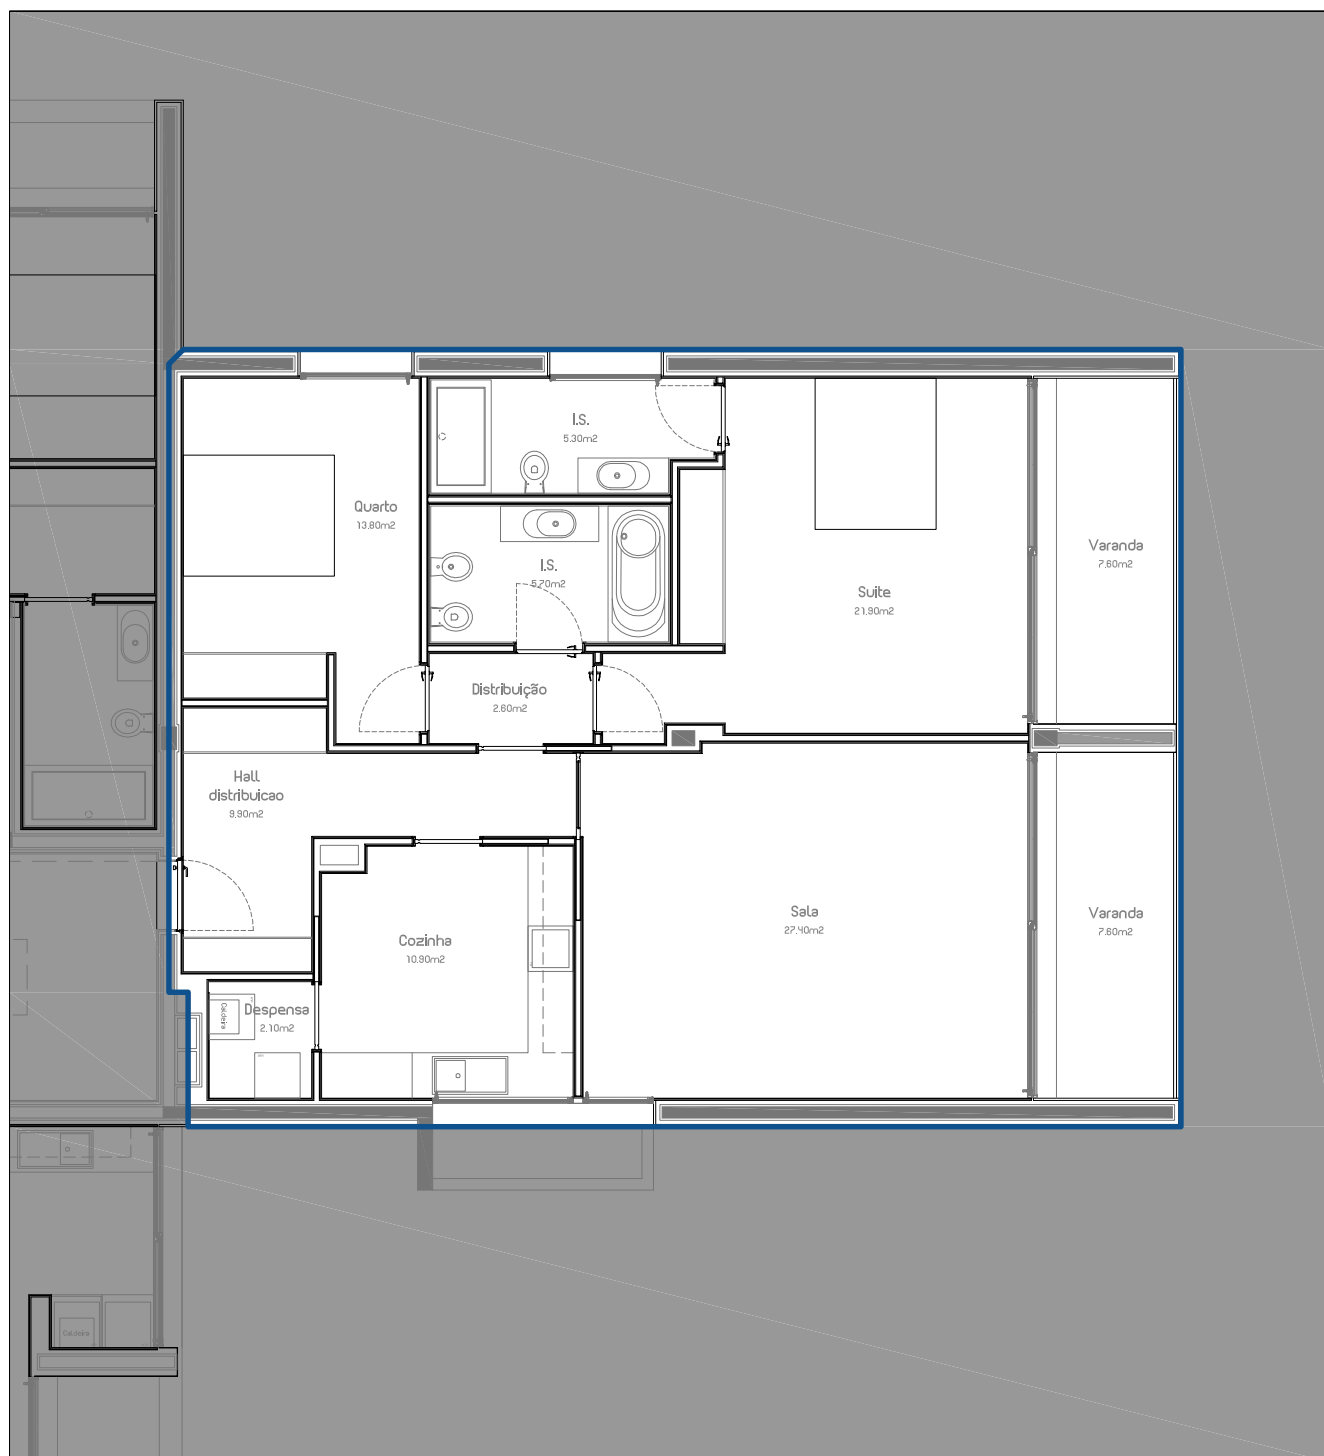

## Apartamento T2.A

Lugar de Desquerdo – Esposende

T2 – 1.º e 2.º Andar

Área bruta de apartamento – 122.10m<sup>2</sup>

